

NR POMIESZCZENIA	NAZWA POMIESZCZENIA	POW. (m <sup>2</sup> )
PARTER		
<b>MIESZKANIE KC.3</b>		<b>37,2m<sup>2</sup></b>
C/1/3/1	PRZEDPOKÓJ	7,58
C/1/3/2	ŁAZIENKA	4,10
C/1/3/3	POKÓJ (z aneksem kuchennym)	19,05
C/1/3/4	GARDEROBA	6,47
OGRÓDEK PRZYLOKALOWY		16,87


0 1 2 3 4 5 [m]

SKALA PODAWANA Z TOLERANCJĄ +/- 5%

Skala 1:100



Schemat budynku klatka C  
**PARTER**

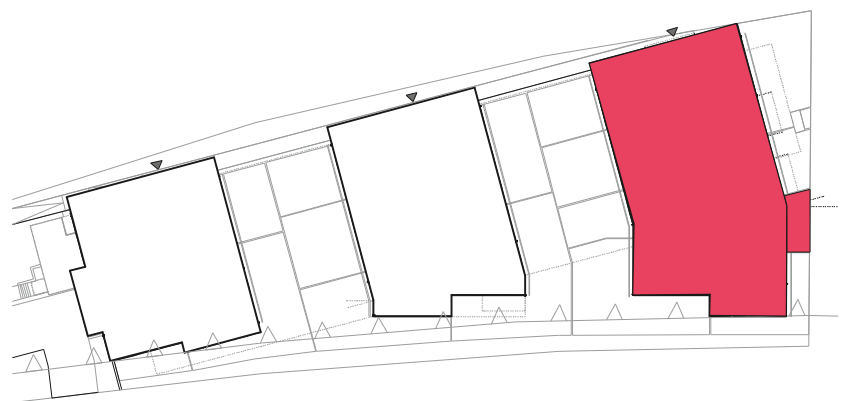

Schemat zagospodarowania terenu

