


NR POMIESZCZENIA	NAZWA POMIESZCZENIA	POW. (m ²)
PARTER		
MIESZKANIE KC.4		45,51m²
C/1/4/1	PRZEDPOKÓJ	6,72
C/1/4/2	ŁAZIENKA	3,85
C/1/4/3	POKÓJ (z aneksem kuchennym)	16,73
C/1/4/4	POKÓJ	7,68
C/1/4/5	POKÓJ	10,53
OGRÓDEK PRZYLOKALOWY		38,13


0 1 2 3 4 5 [m]

SKALA PODAWANA Z TOLERANCJĄ +/- 5%

Skala 1:100

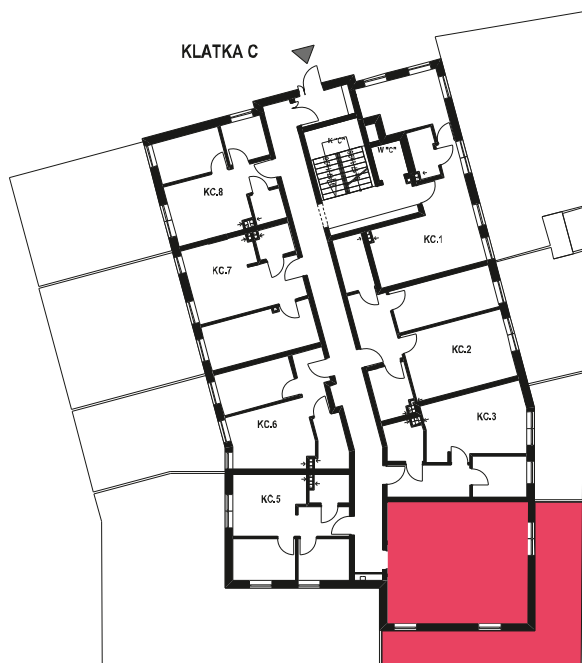

Schemat budynku klatka C
PARTER

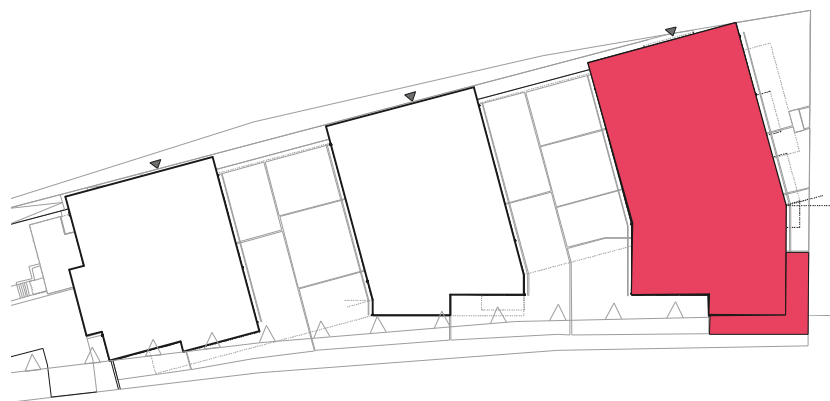

Schemat zagospodarowania terenu

