


NR POMIESZCZENIA	NAZWA POMIESZCZENIA	POW. (m <sup>2</sup> )
PARTER		
<b>MIESZKANIE KC.5</b>		<b>33,43m<sup>2</sup></b>
C/1/5/1	POKÓJ (z aneksem kuchennym)	16,58
C/1/5/2	ŁAZIENKA	3,10
C/1/5/3	POKÓJ	7,53
C/1/5/4	POKÓJ	6,22
OGRÓDEK PRZYLOKALOWY		102,27




SKALA PODAWANA Z TOLERANCJĄ +/- 5%

Skala 1:100

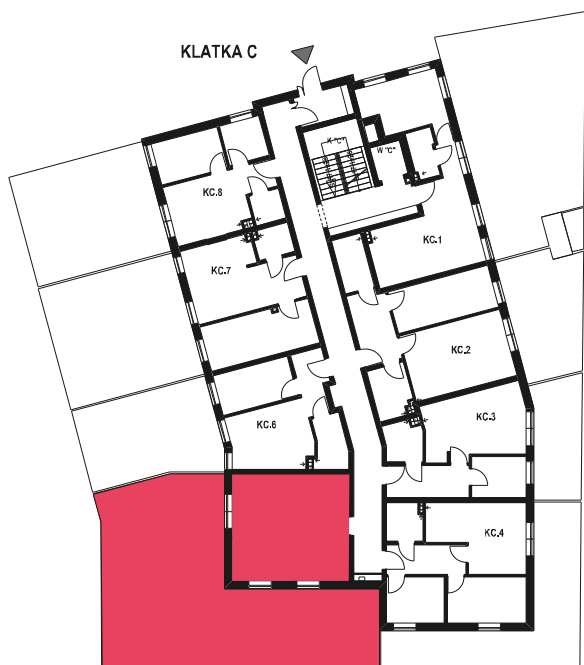

Schemat budynku klatka C  
**PARTER**

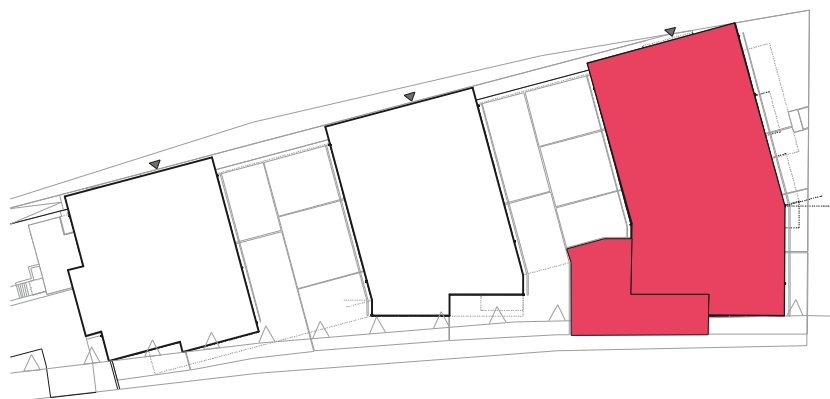

Schemat zagospodarowania terenu

