

NR POMIESZCZENIA	NAZWA POMIESZCZENIA	POW. (m ²)
PARTER		
MIESZKANIE KC.6		33,31m²
C/1/6/1	PRZEDPOKÓJ	3,51
C/1/6/2	ŁAZIENKA	4,73
C/1/6/3	POKÓJ (z aneksem kuchennym)	16,02
C/1/6/4	POKÓJ	9,05
OGRÓDEK PRZYLOKALOWY		34,29




SKALA PODAWANA Z TOLERANCJĄ +/- 5%

Skala 1:100



Schemat budynku klatka C
PARTER

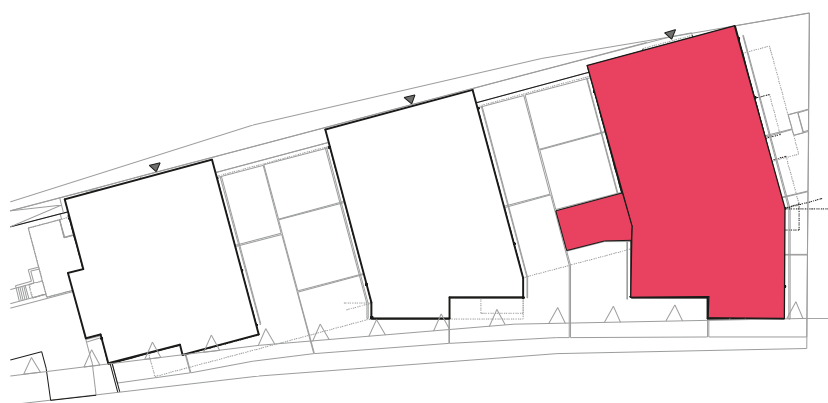

Schemat zagospodarowania terenu

