

NR POMIESZCZENIA	NAZWA POMIESZCZENIA	POW. (m ²)
PARTER		
MIESZKANIE KC.7		37,77m²
C/17/1	PRZEDPOKÓJ	3,87
C/17/2	ŁAZIENKA	2,98
C/17/3	POKÓJ (z aneksem kuchennym)	16,49
C/17/4	POKÓJ	14,43
OGRÓDEK PRZYLOKALOWY		49,57


0 1 2 3 4 5 [m]

SKALA PODAWANA Z TOLERANCJĄ +/- 5%

Skala 1:100



Schemat budynku klatka C
PARTER

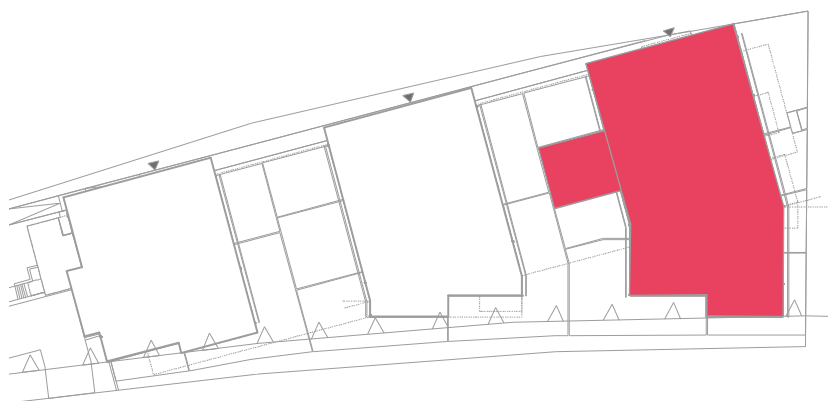

Schemat
zagospodarowania terenu

