

NR POMIESZCZENIA	NAZWA POMIESZCZENIA	POW. (m <sup>2</sup> )
PARTER		
<b>MIESZKANIE KC.8</b>		<b>31,9m<sup>2</sup></b>
C/1/8/1	POKÓJ (z aneksem kuchennym)	16,15
C/1/8/2	ŁAZIENKA	2,68
C/1/8/3	POKÓJ	4,84
C/1/8/4	POKÓJ	8,23
OGRÓDEK PRZYLOKALOWY		44,82


0 1 2 3 4 5 [m]

SKALA PODAWANA Z TOLERANCJĄ +/- 5%

Skala 1:100



Schemat budynku klatka C  
**PARTER**

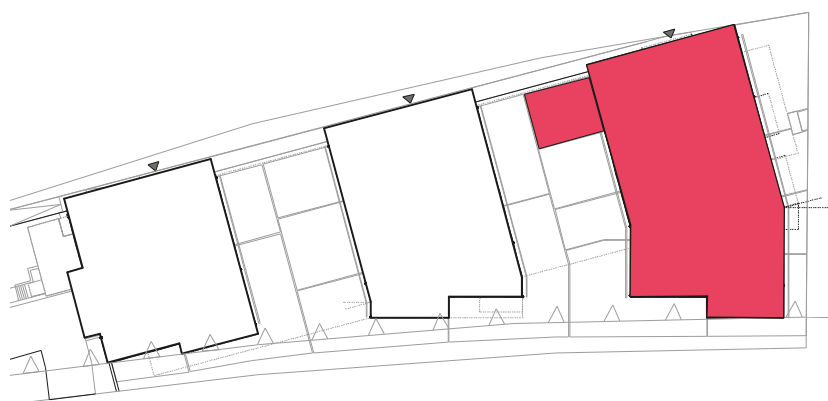

Schemat zagospodarowania terenu

