


NR POMIESZCZENIA	NAZWA POMIESZCZENIA	POW. (m <sup>2</sup> )
1 PIĘTRO		
<b>MIESZKANIE KC.9</b>		<b>54,37m<sup>2</sup></b>
C/2/9/1	PRZEDPOKÓJ	8,42
C/2/9/2	ŁAZIENKA	3,02
C/2/9/3	POKÓJ (z aneksem kuchennym)	28,45
C/2/9/4	POKÓJ	6,16
C/2/9/5	POKÓJ	8,32
TARAS		6,50


0 1 2 3 4 5 [m]

SKALA PODAWANA Z TOLERANCJĄ +/- 5%

Skala 1:100

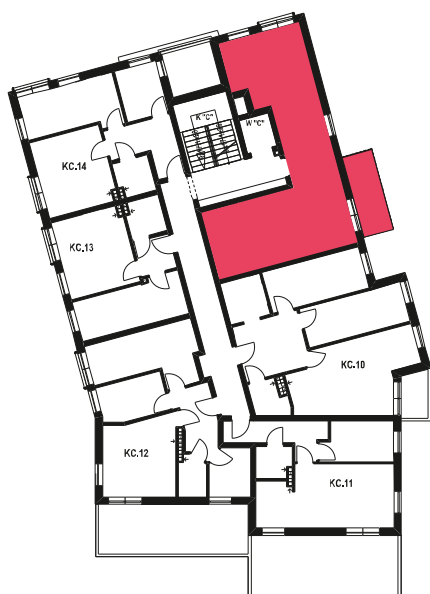

Schemat budynku klatka C  
1 PIĘTRO

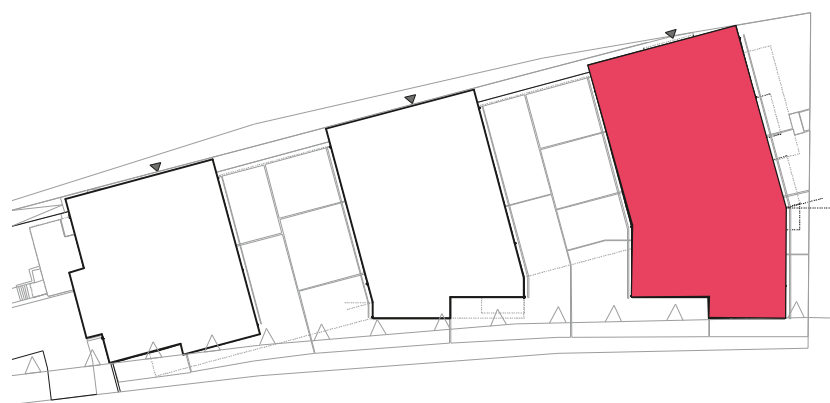

Schemat zagospodarowania terenu

